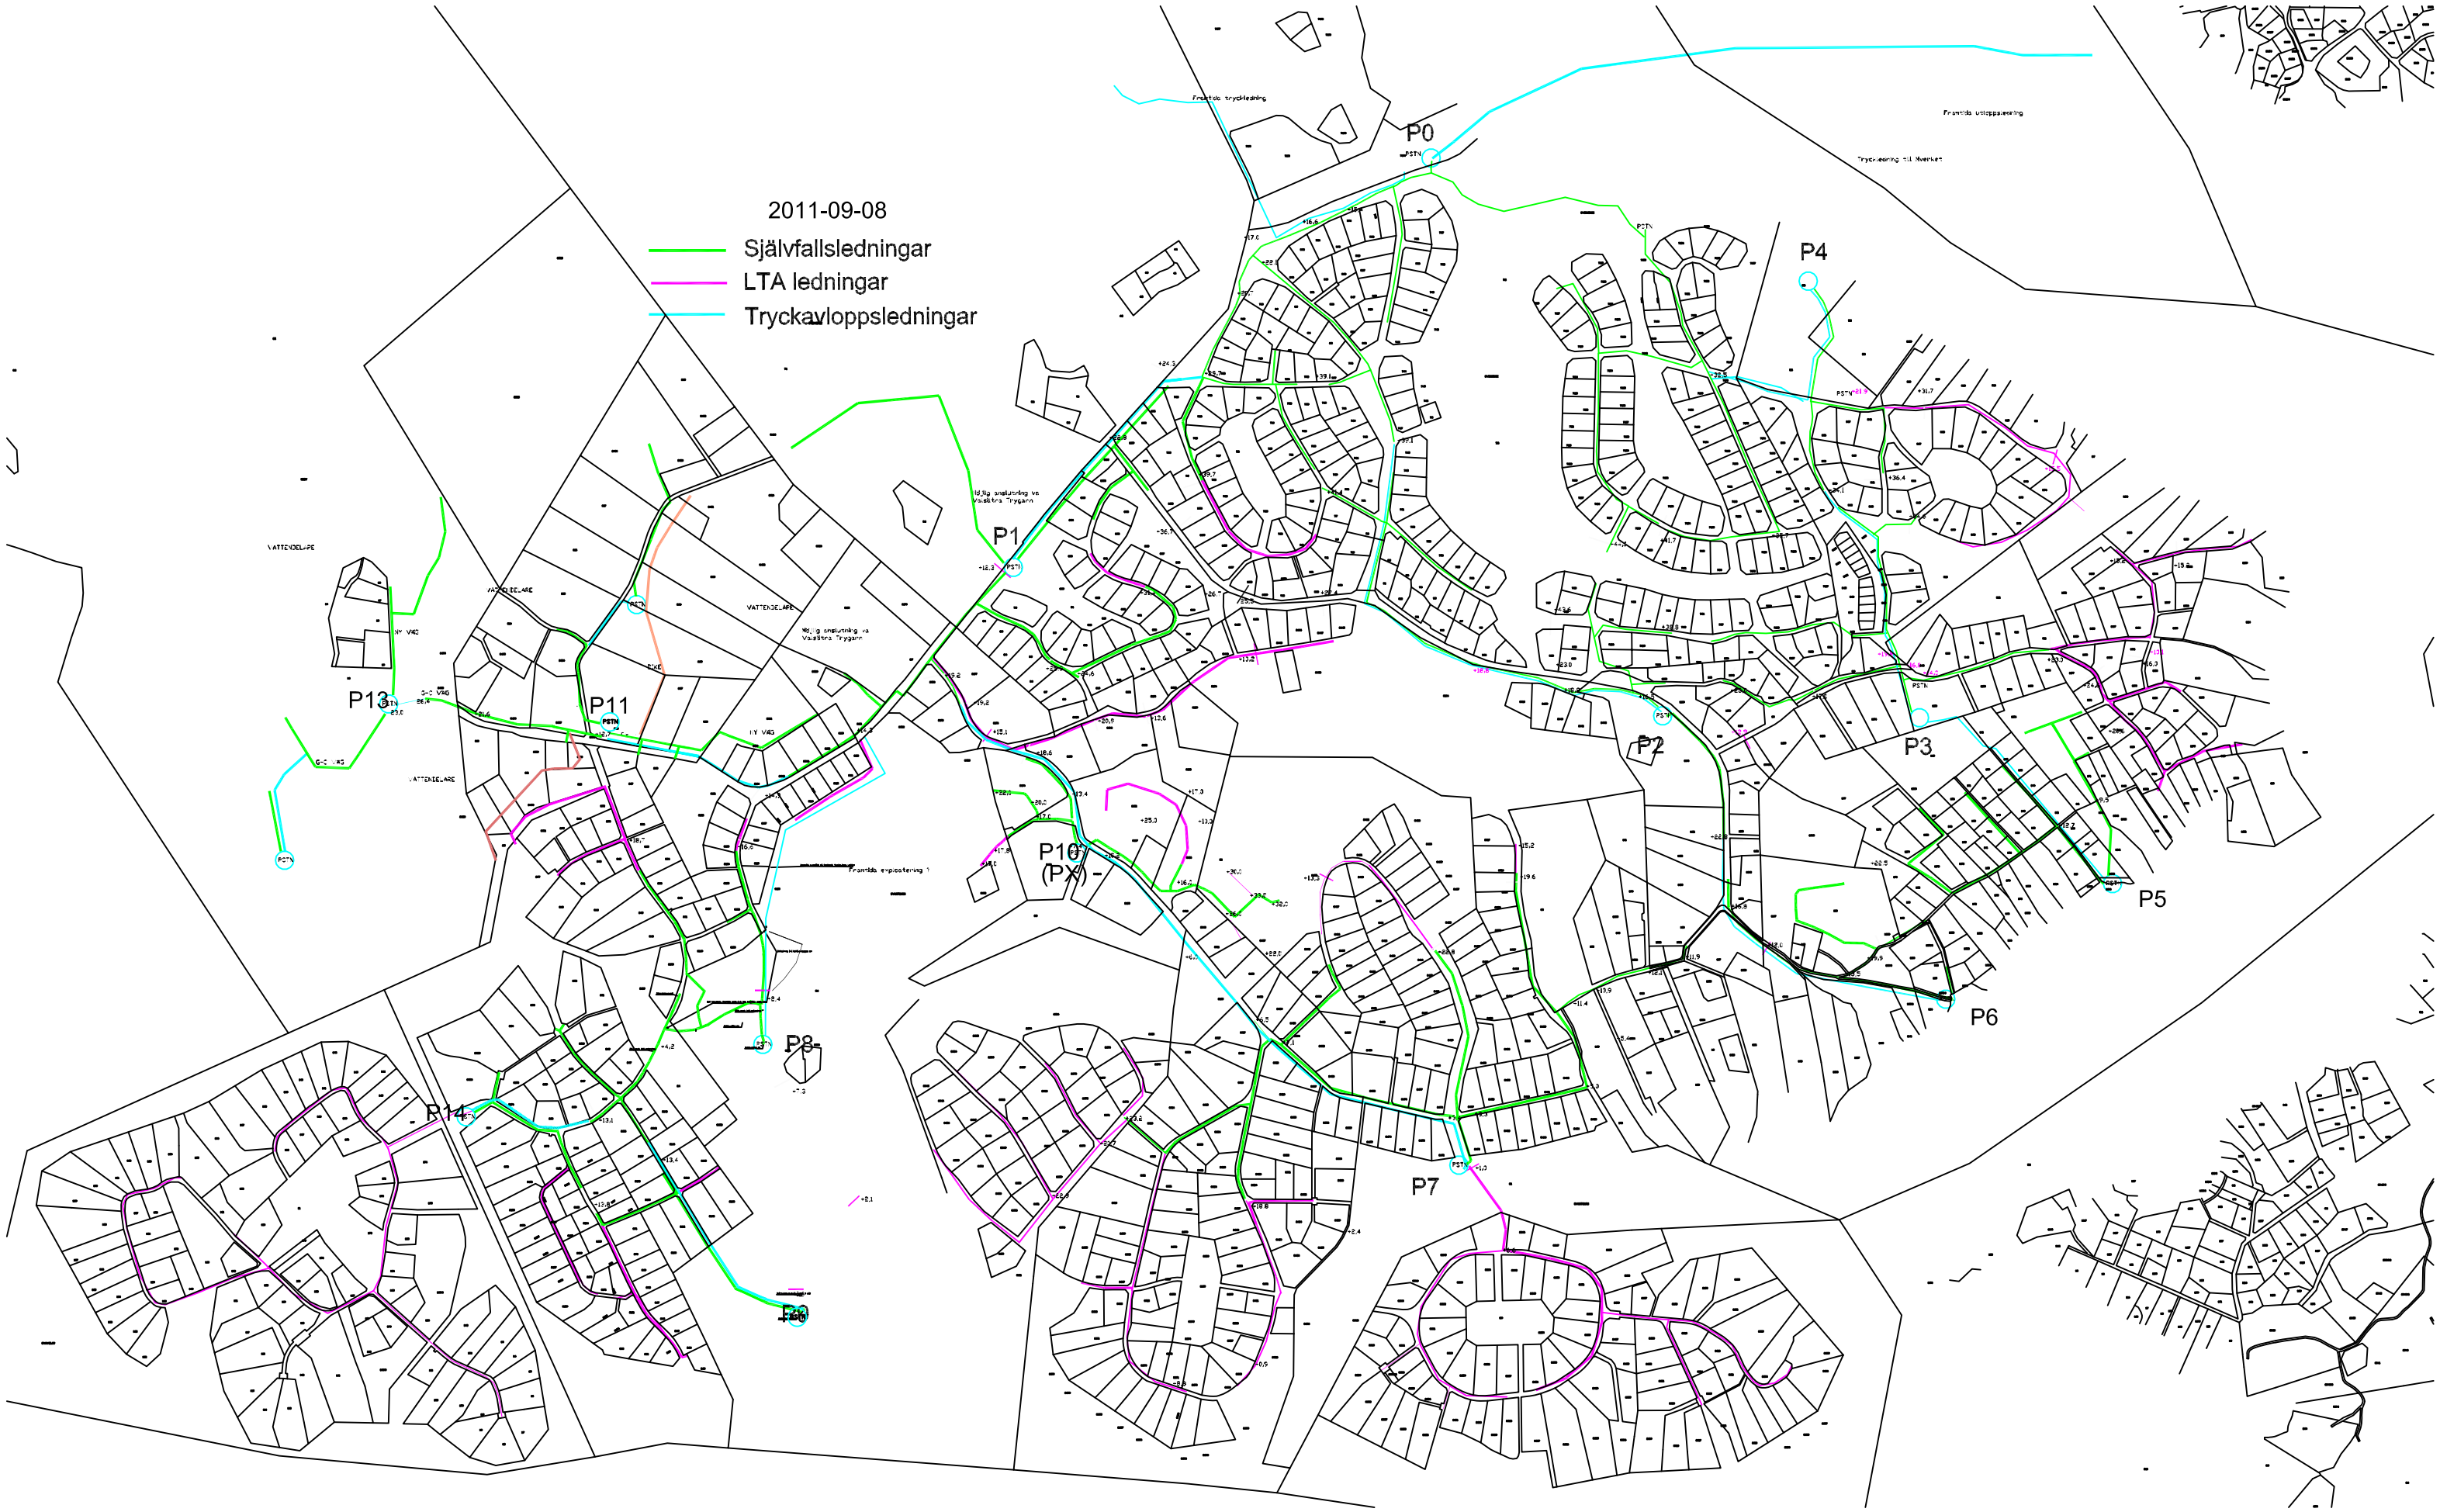
2011-09-08
Självfallsledningar
LTA ledningar
Tryckavloppsledningar
P0
P1
P2
P3
P4
P5
P6
P7
P8
P10
(PX)
P11
P13
P14